




KREISSTADT OLPE Bauordnungs- und Planungsamt
Franziskanerstraße 6, 57462 Olpe

Stefan Carels, Telefon: 02761 / 83-1449, E-Mail: s.carels@olpe.de

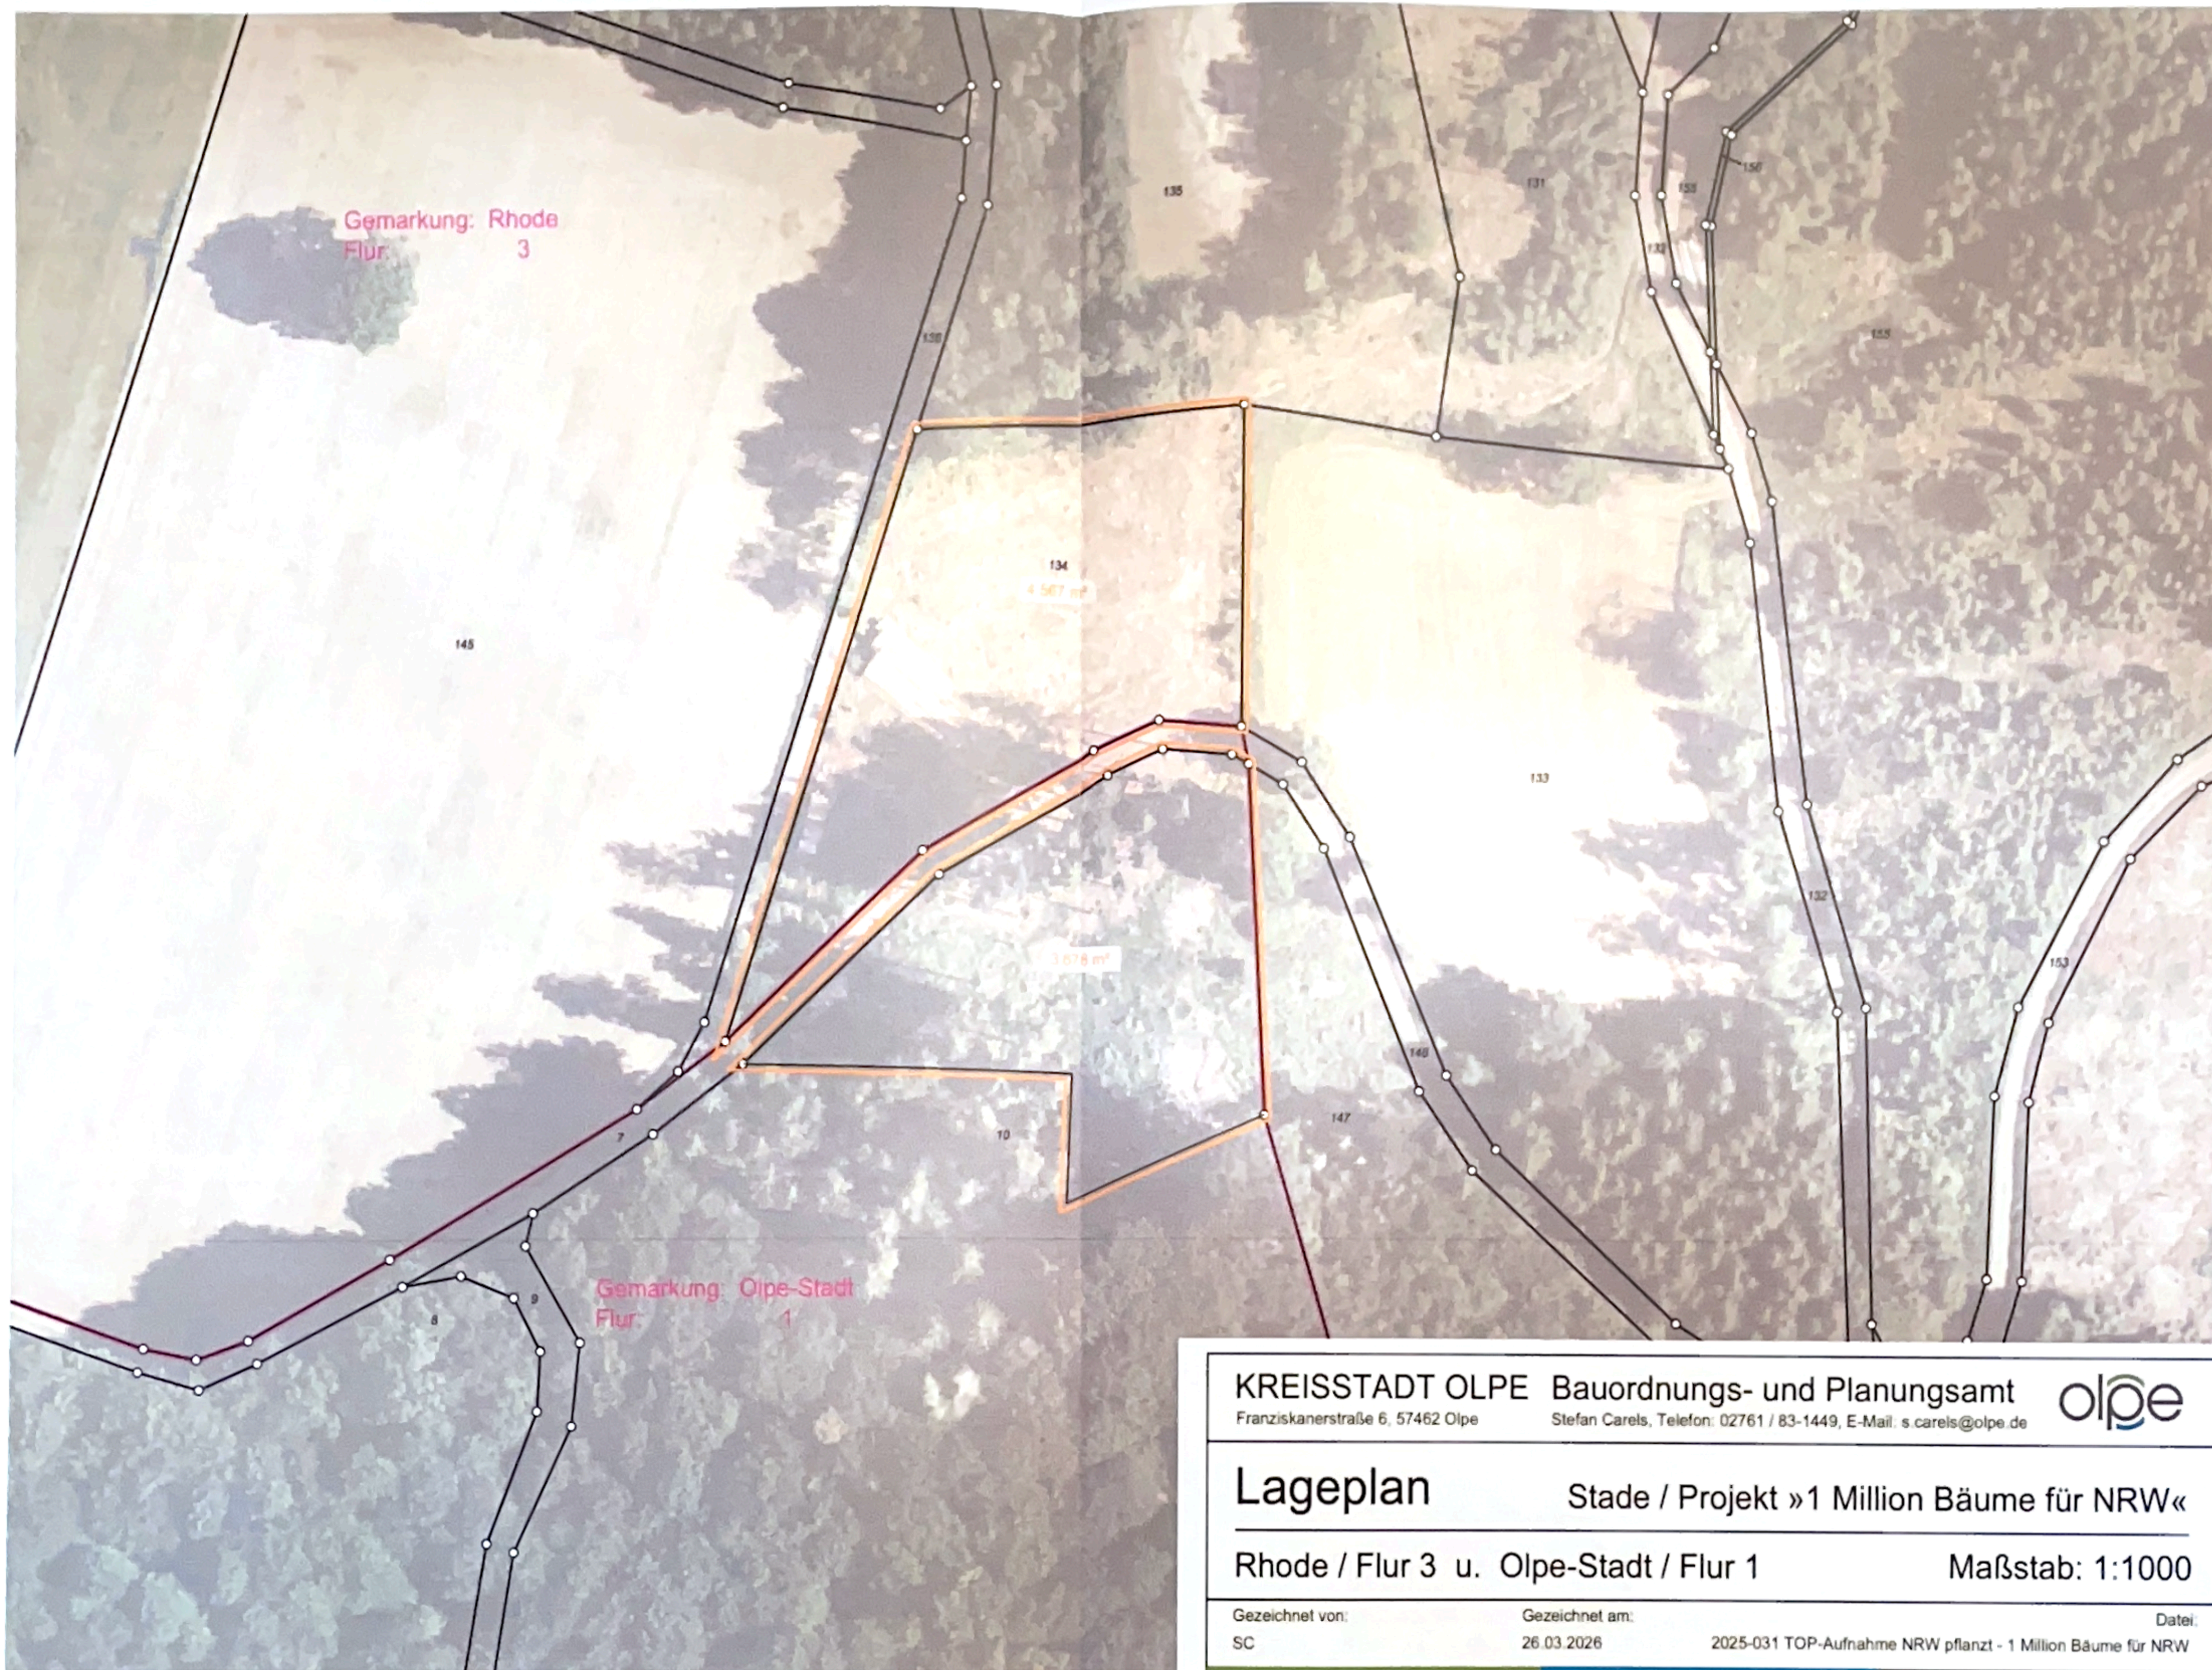

Lageplan

Stade / Projekt »1 Million Bäume für NRW«

Rhode / Flur 3 u. Olpe-Stadt / Flur 1

Maßstab: 1:1000

Gezeichnet von:
SC

Gezeichnet am:
26.03.2026

Datei:
2025-031 TOP-Aufnahme NRW pflanz - 1 Million Bäume für NRW